


Ce plan est fourni à titre indicatif - les renseignements qu'il comporte ne pourront en aucun cas être opposables.
Ils devront être vérifiés auprès de Lyonnaise des Eaux



Edition du 13/04/2016
Commune : CHOISEL
Echelle 1/3000

Réseau Assainissement



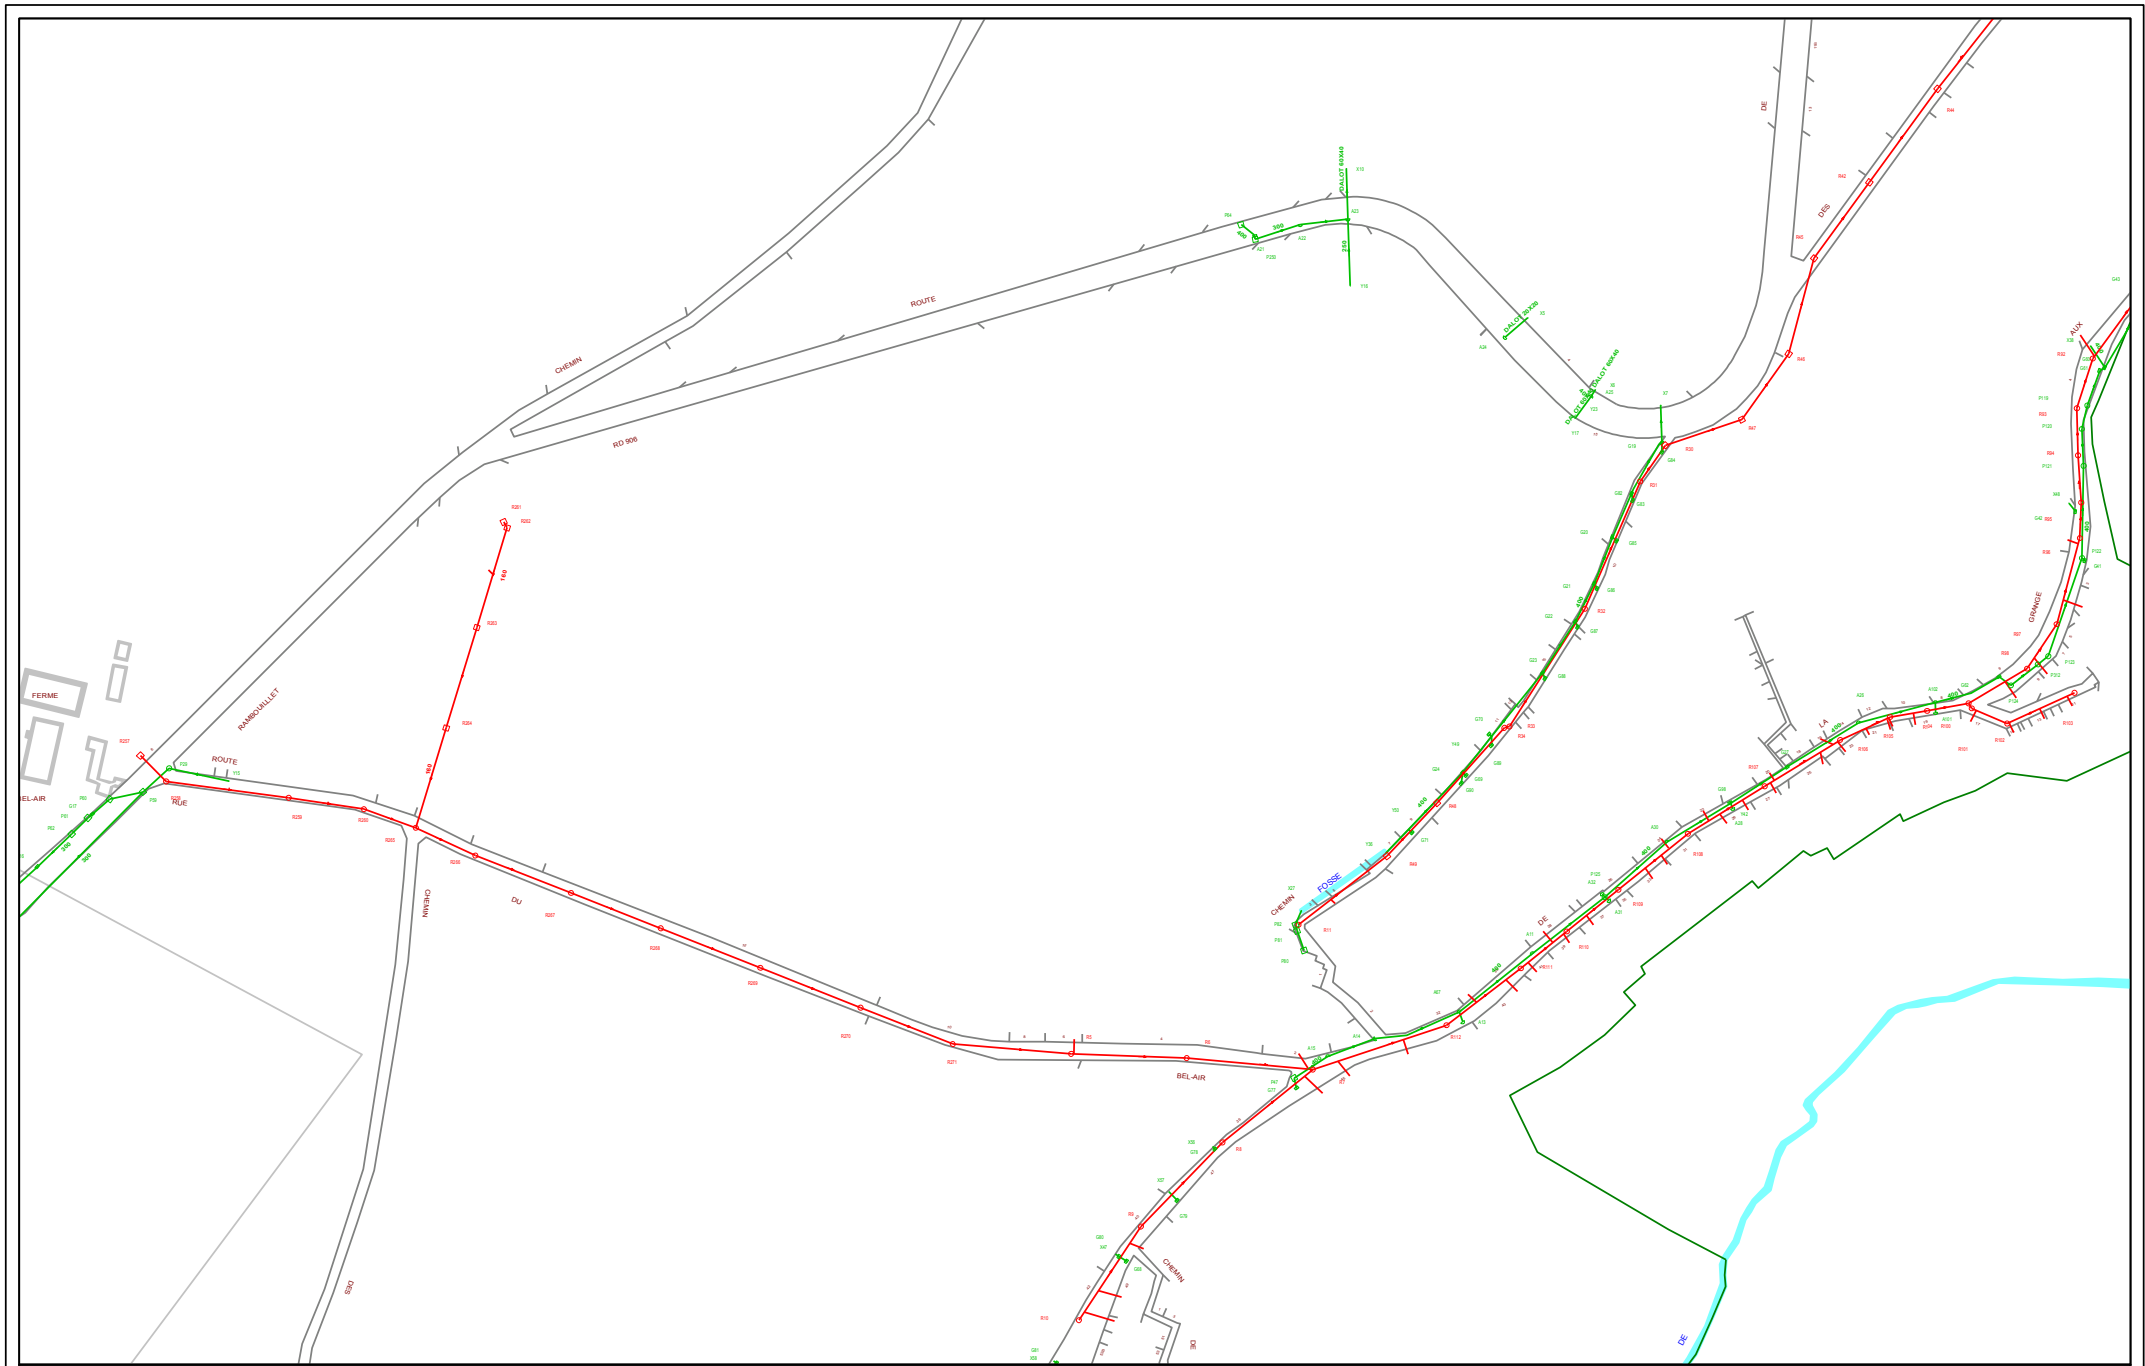


Ce plan est fourni à titre indicatif - les renseignements qu'il comporte ne pourront en aucun cas être opposables.
Ils devront être vérifiés auprès de Lyonnaise des Eaux



Edition du 13/04/2016
Commune : CHOISEL
Echelle 1/3000

Réseau Assainissement



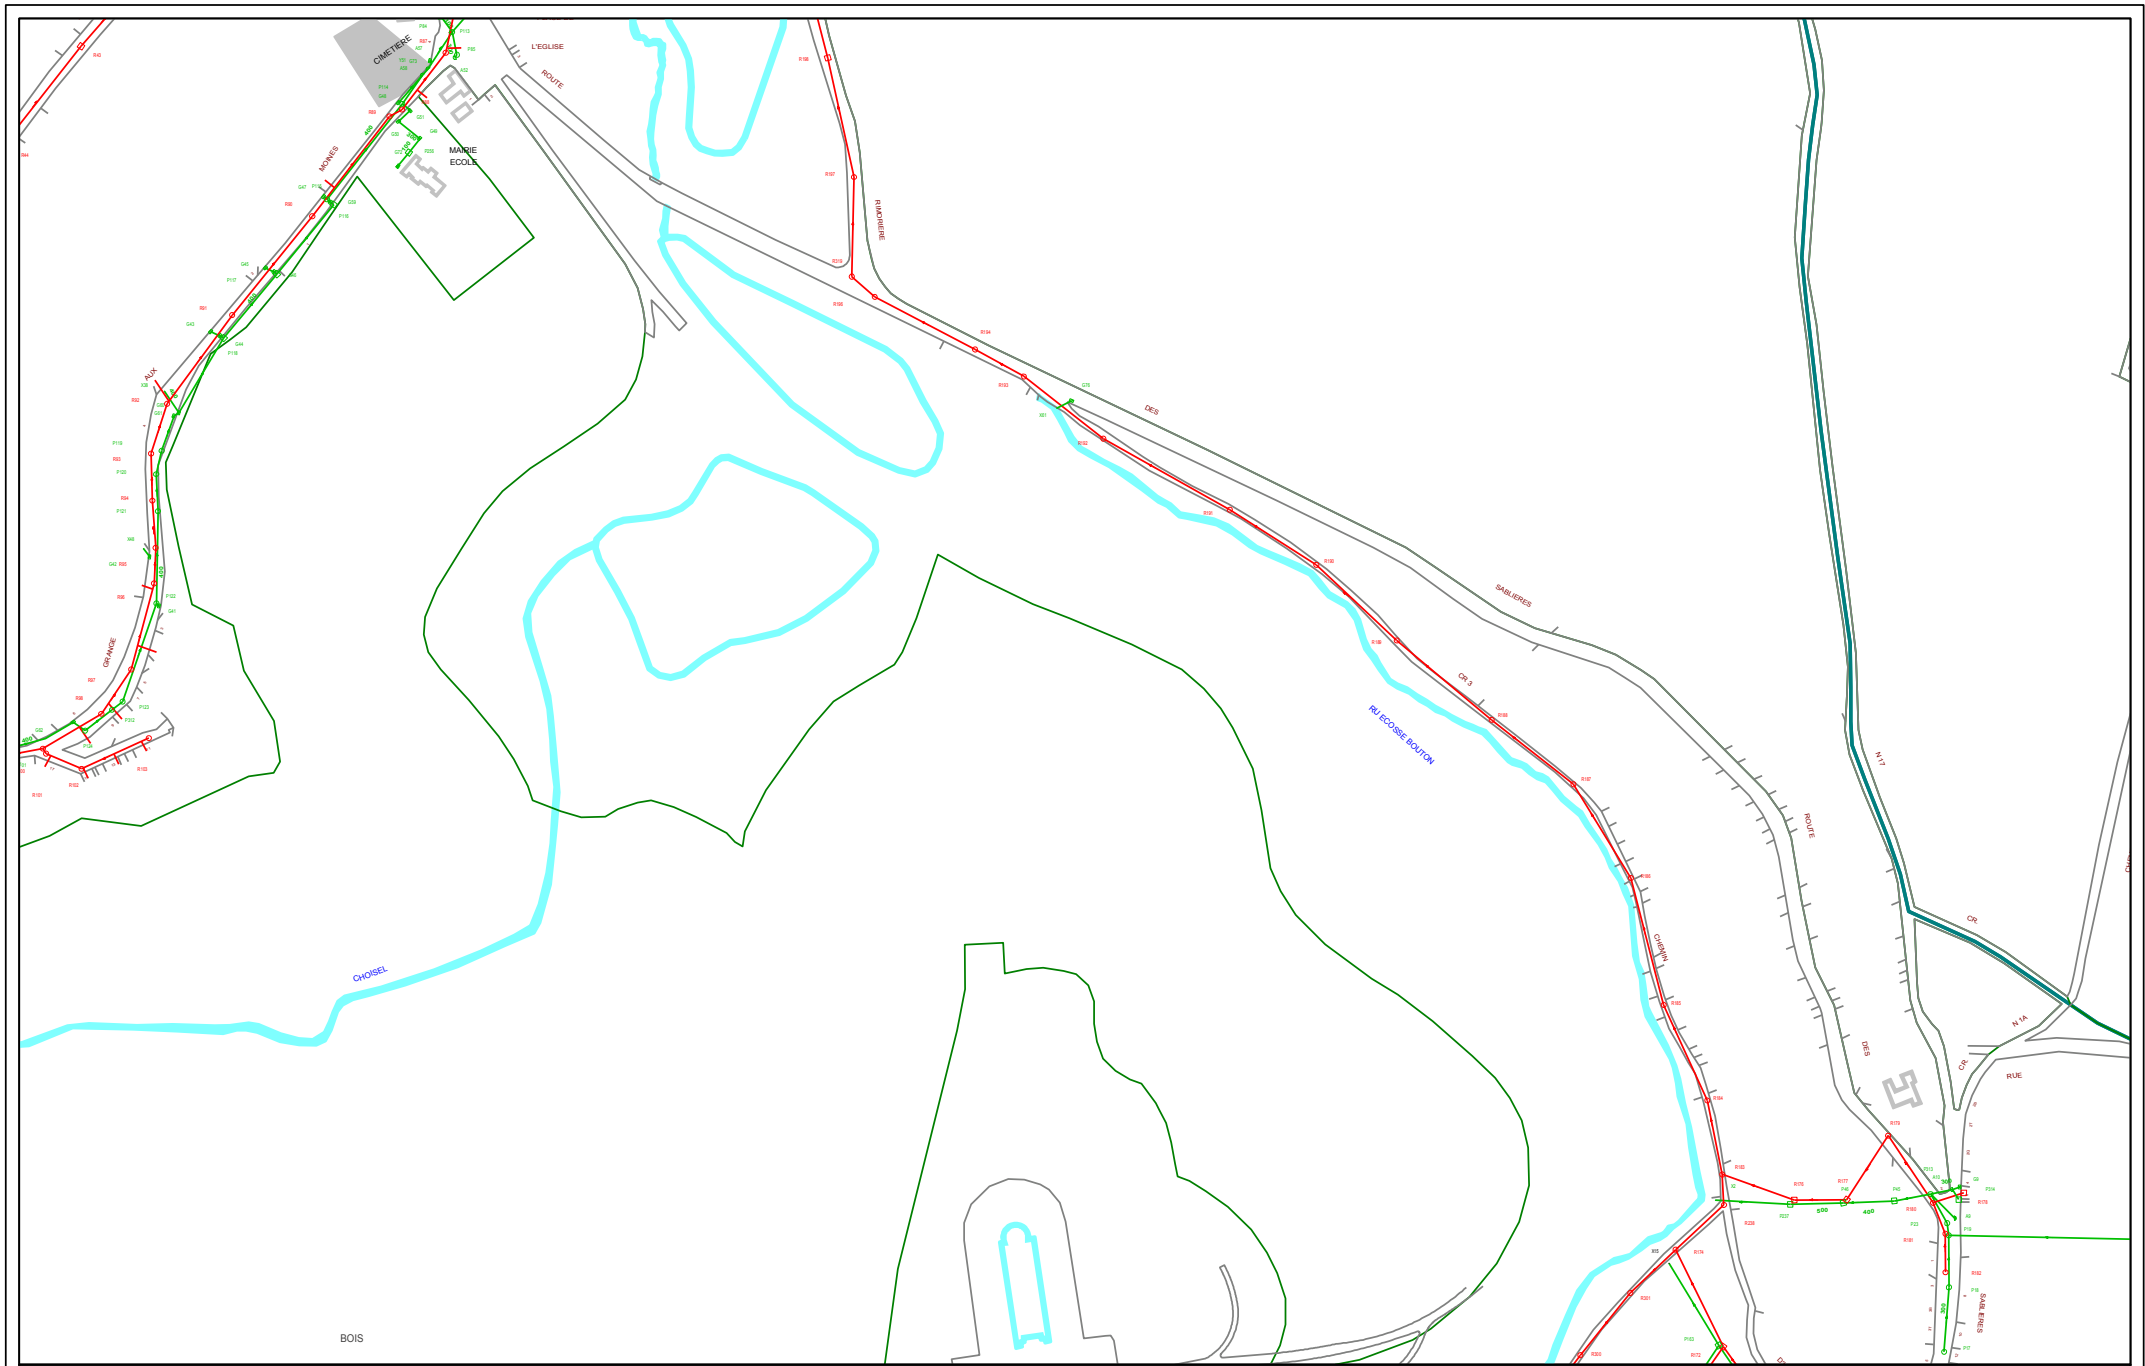

Ce plan est fourni à titre indicatif : les renseignements qu'il comporte ne pourront en aucun cas être opposables.
Ils devront être vérifiés auprès de Lyonnaise des Eaux



Edition du 13/04/2016
Commune : CHOISEL
Echelle 1/3000

Réseau Assainissement





Ce plan est fourni à titre indicatif - les renseignements qu'il comporte ne pourront en aucun cas être opposables. Ils devront être vérifiés auprès de Lyonnaise des Eaux



Edition du 13/04/2016
Commune : CHOISEL
Echelle 1/3000

Réseau Assainissement



