


Ce plan est fourni à titre indicatif - les renseignements qu'il comporte ne pourront en aucun cas être opposables.  
Ils devront être vérifiés auprès de Lyonnaise des Eaux

Edition du 13/04/2016  
Commune : CHOISEL  
Echelle 1/3000

Réseau Assainissement

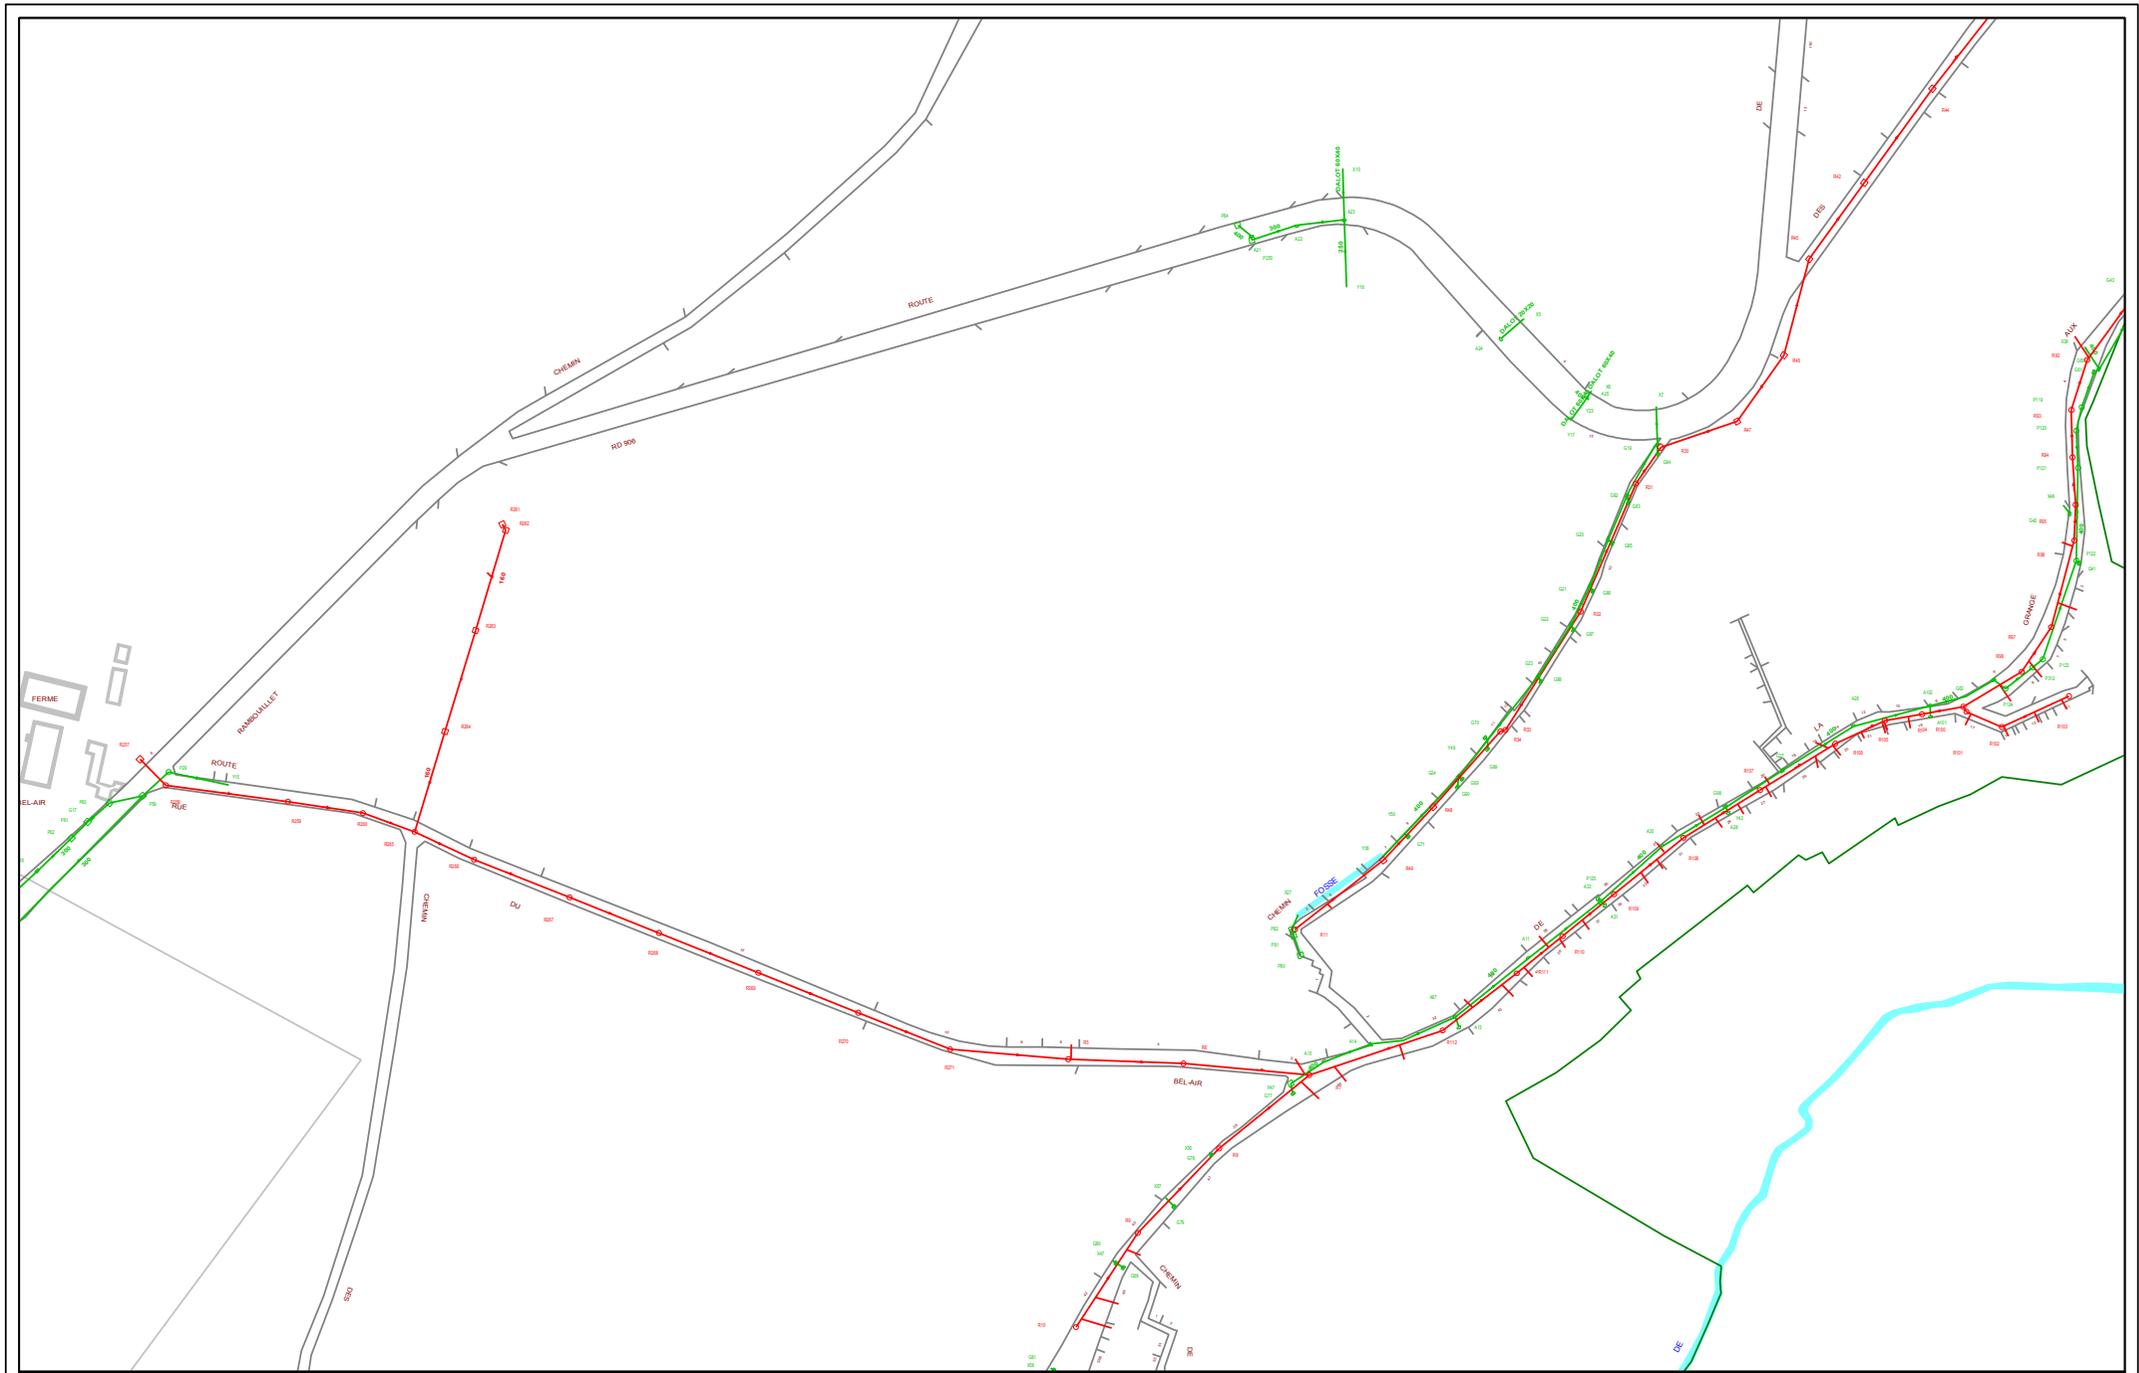




Ce plan est fourni à titre indicatif - les renseignements qu'il comporte ne pourront en aucun cas être opposables.  
Ils devront être vérifiés auprès de Lyonnaise des Eaux



Edition du 13/04/2016  
Commune : CHOISEL  
Echelle 1/3000

Réseau Assainissement



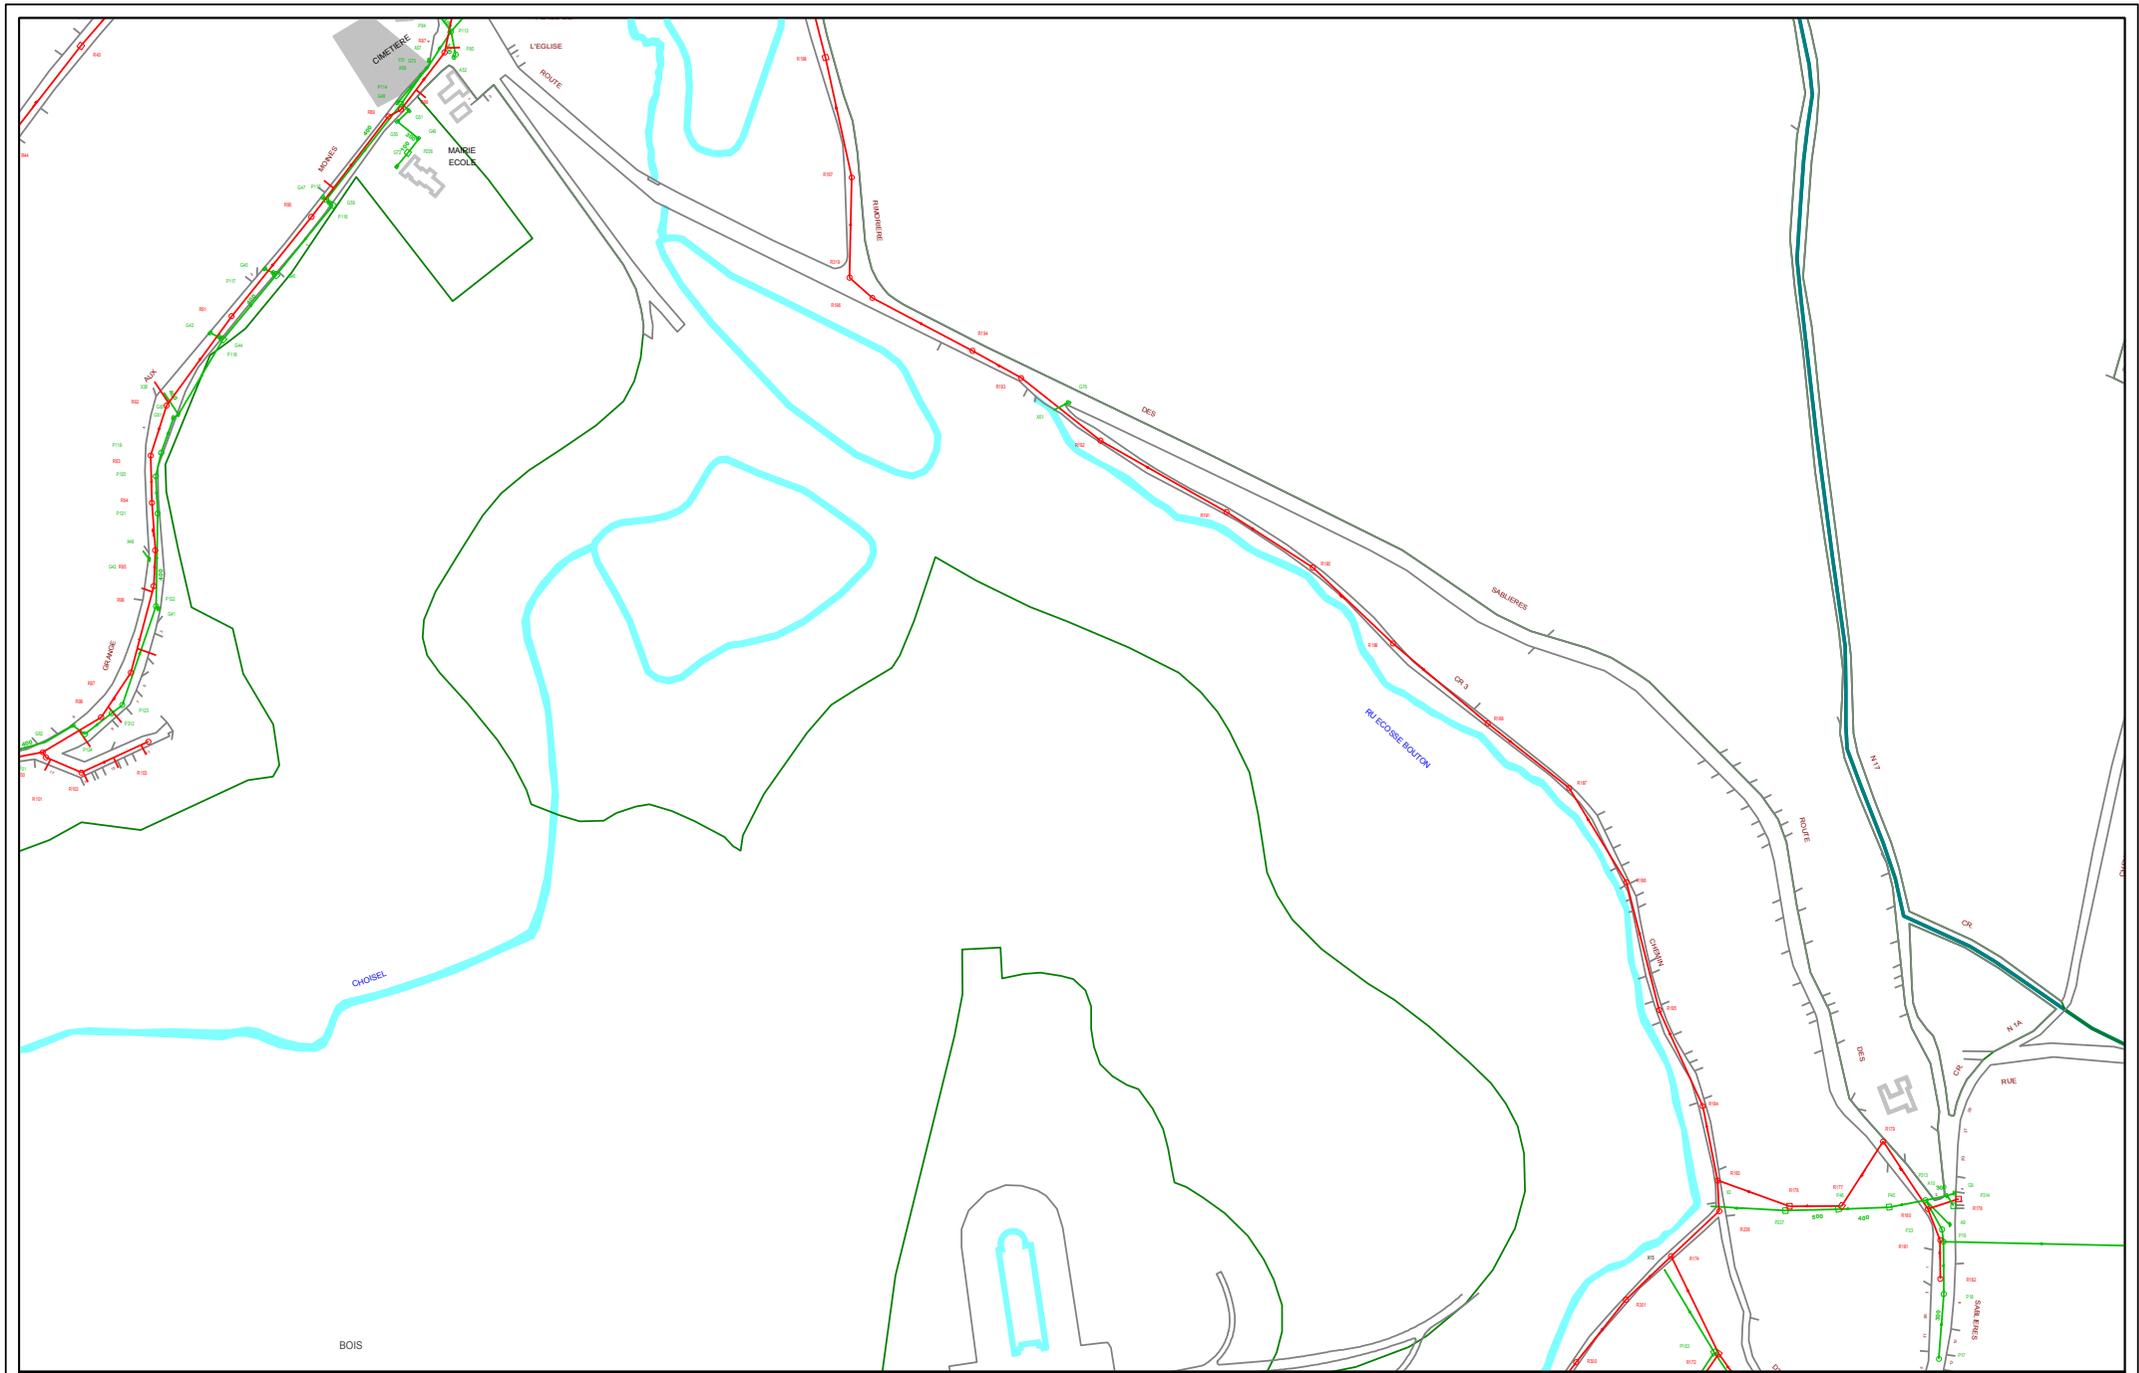

Ce plan est fourni à titre indicatif : les renseignements qu'il comporte ne pourront en aucun cas être opposables.  
Ils devront être vérifiés auprès de Lyonnaise des Eaux




Edition du 13/04/2016  
Commune : CHOISEL  
Echelle 1/3000

Réseau Assainissement





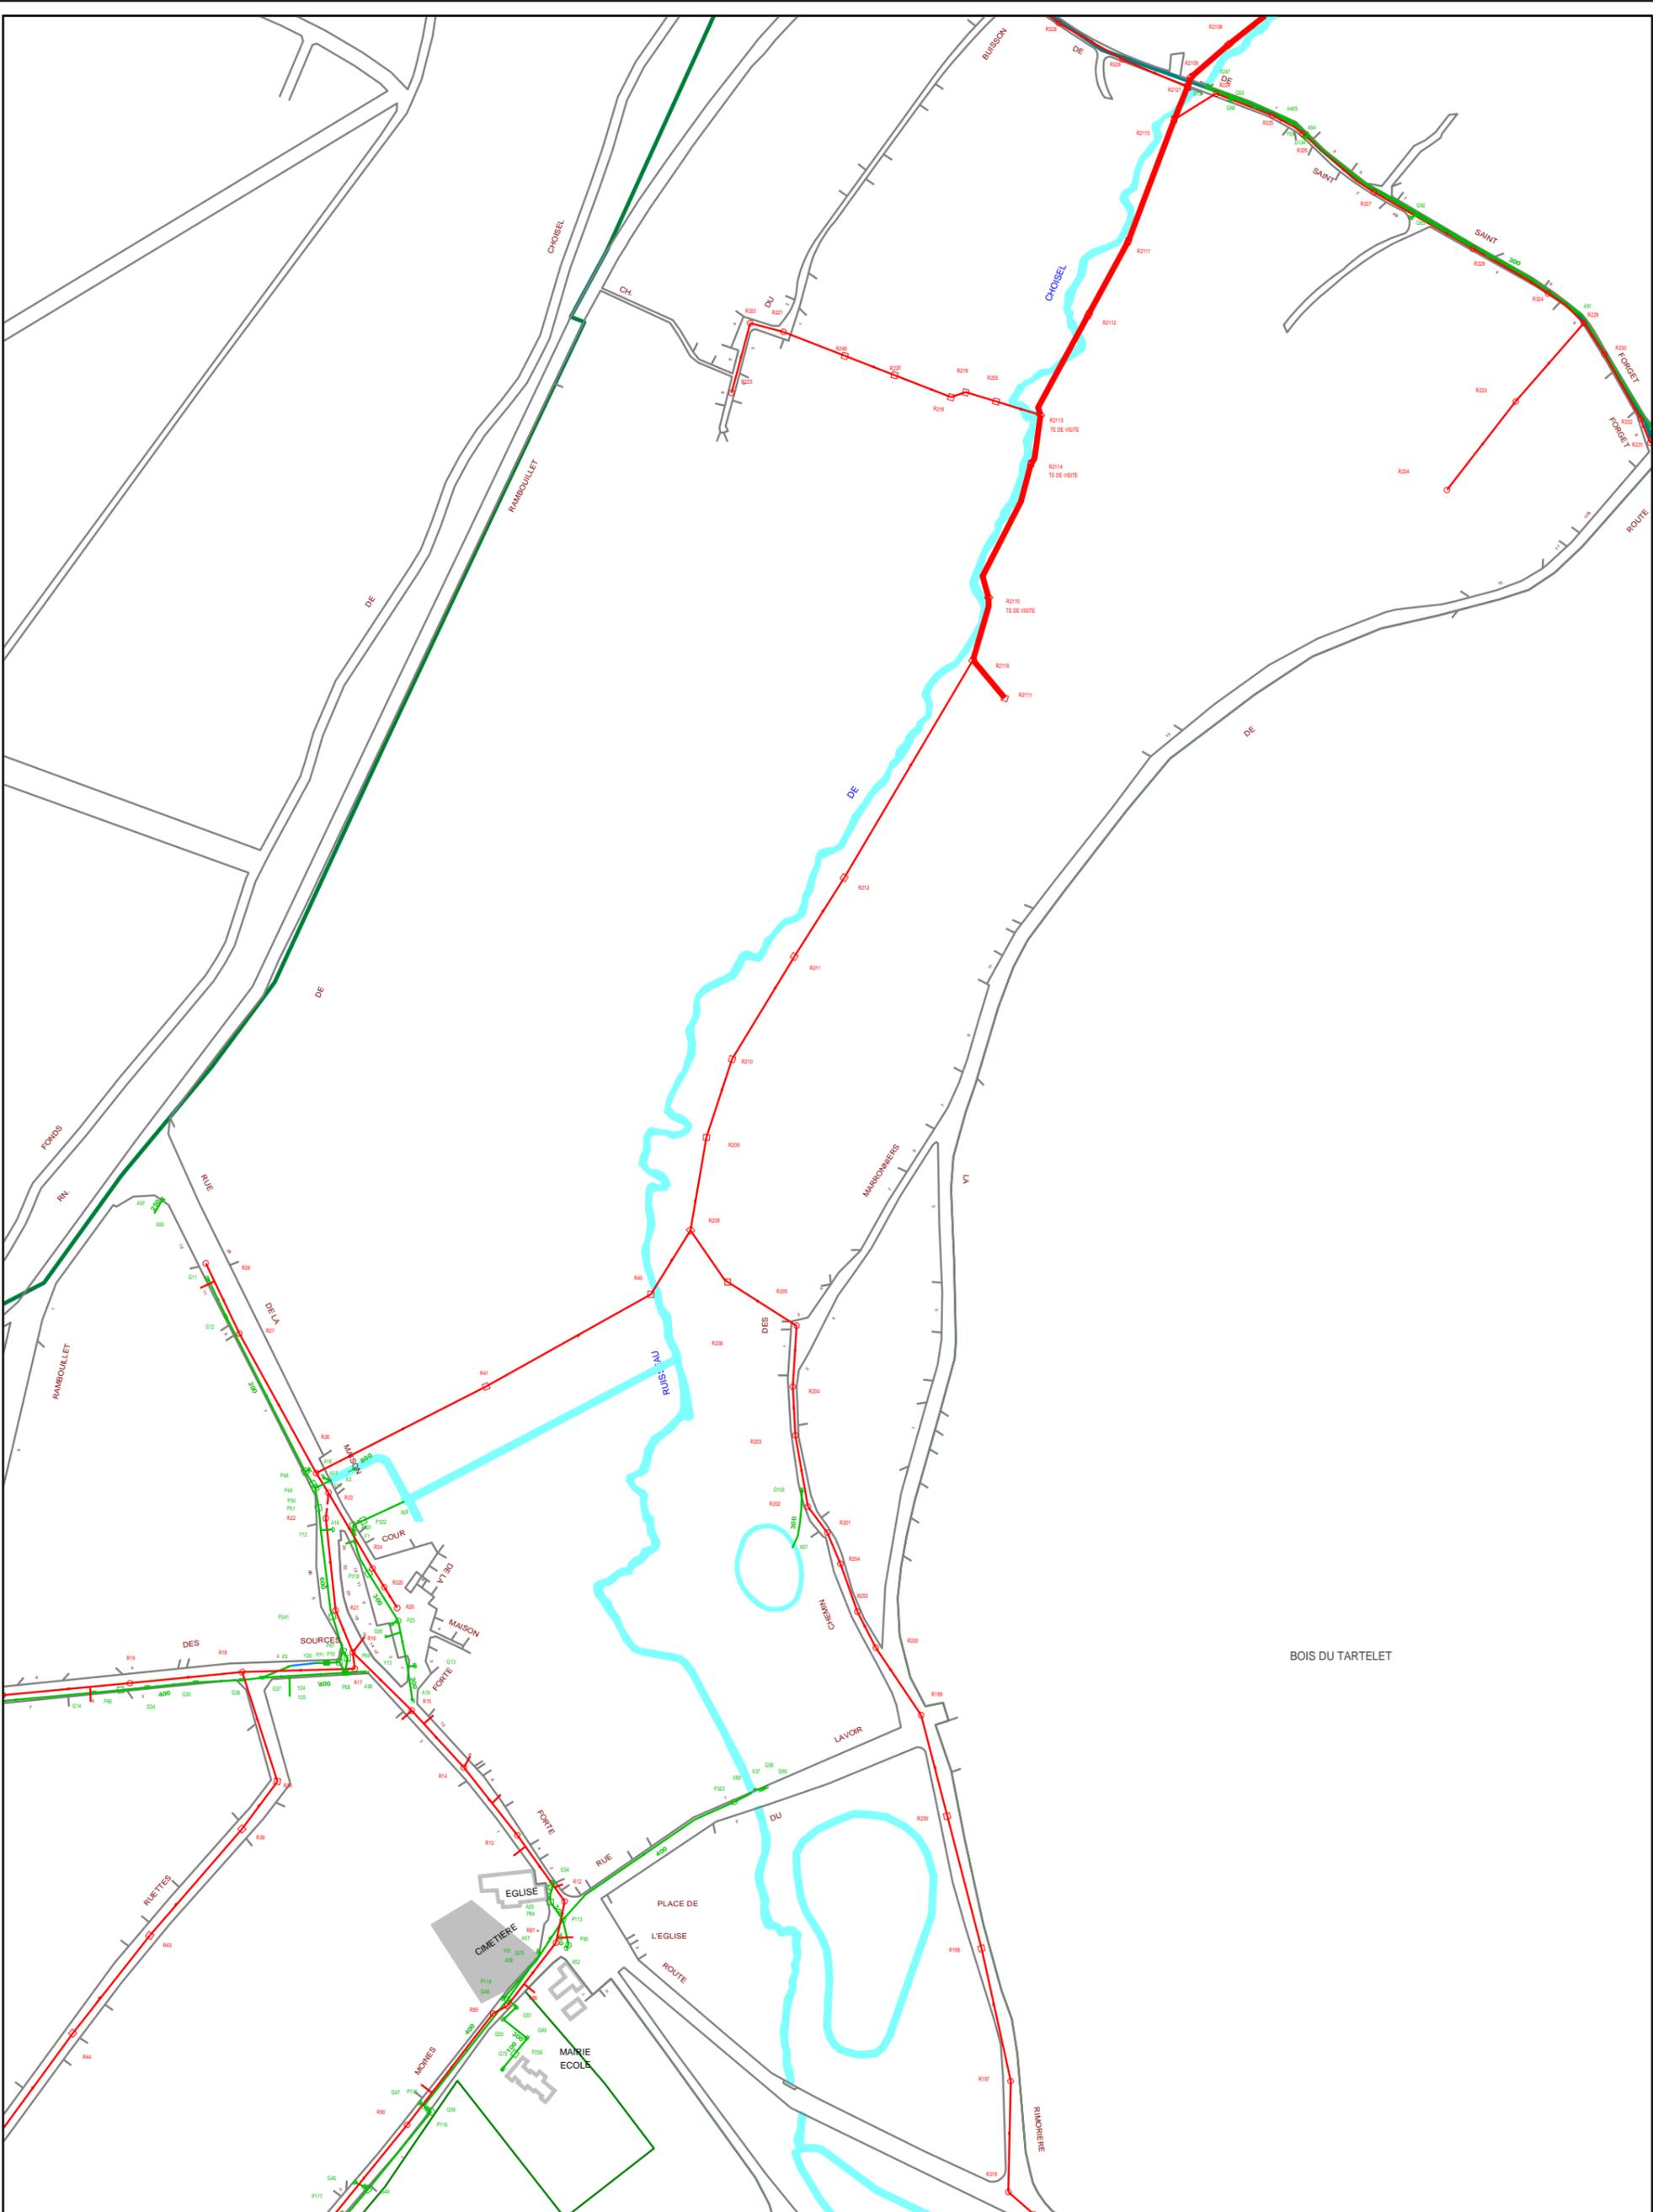

Ce plan est fourni à titre indicatif : les renseignements qu'il comporte ne pourront en aucun cas être opposables.  
Ils devront être vérifiés auprès de Lyonnaise des Eaux.



Édition du 18/04/2016  
Commune : CHOISEL  
Echelle 1/3000

Réseau Assainissement

